



# Detailübersicht


## Tragkonstruktion

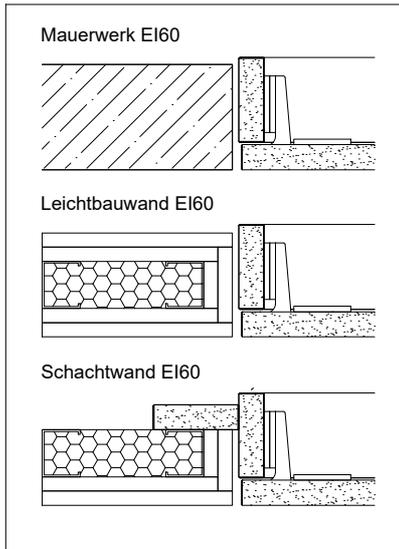


## Türbänder

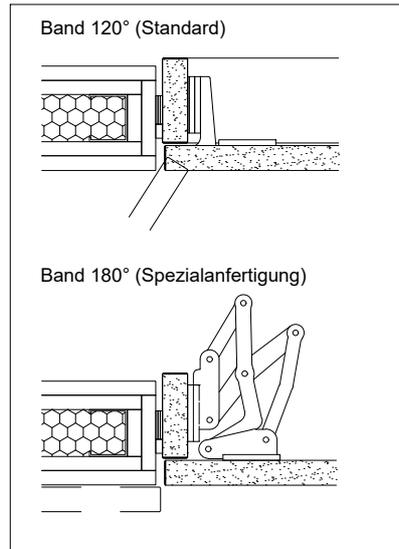


## Anschluss oben

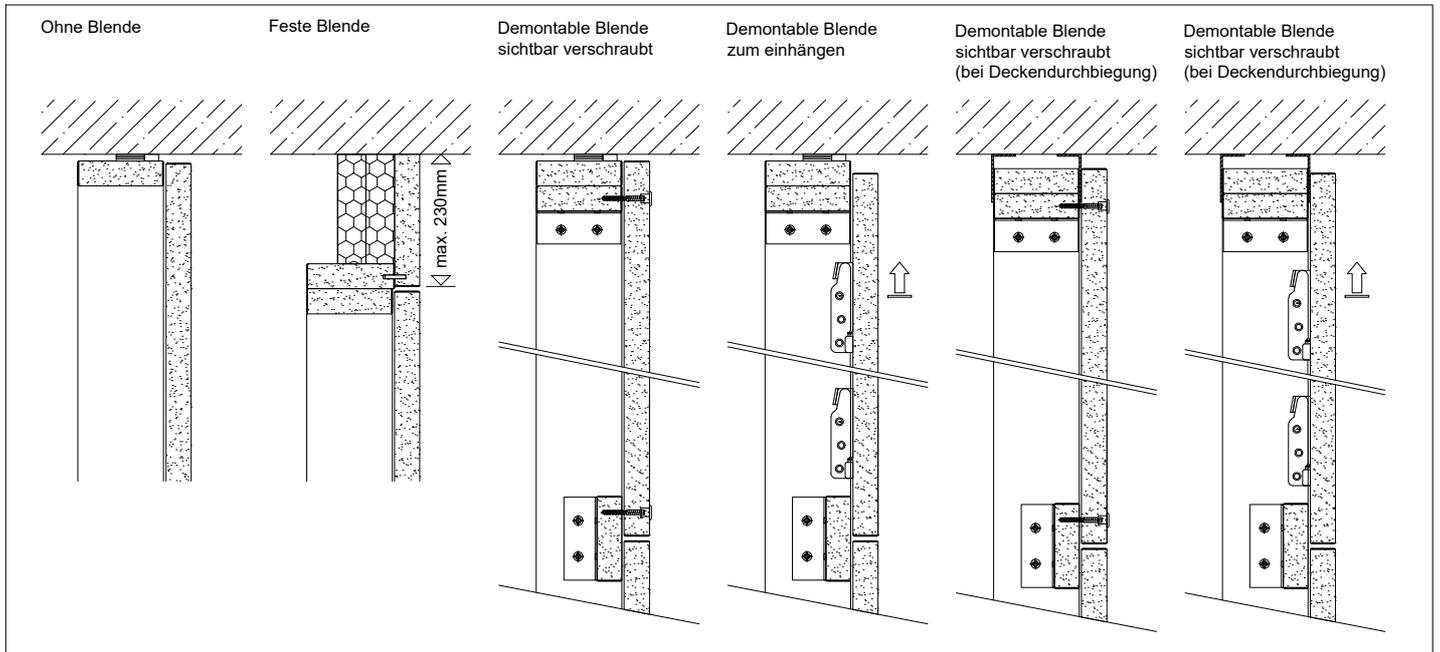


## Anschluss unten

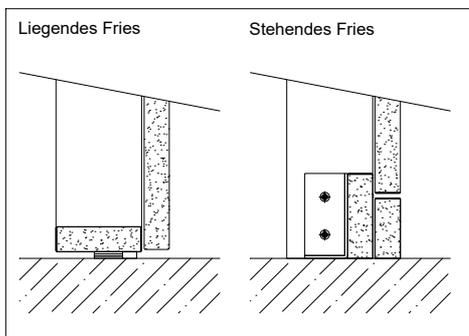

## Anschluss seitlich

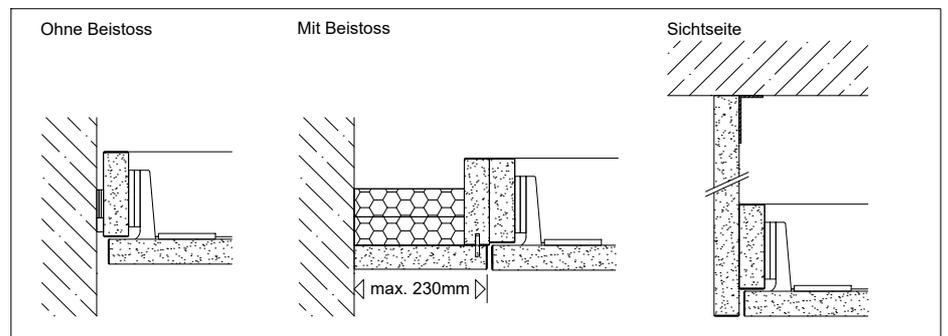

## Mittelpartie

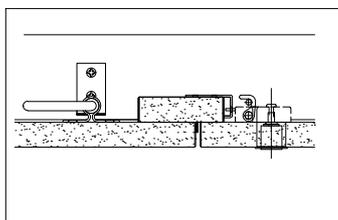

**WW Brandschutzfronten GmbH**  
 Talgasse 7  
 5503 Schafisheim

E-Mail: [info@brandschutzfronten.ch](mailto:info@brandschutzfronten.ch)  
 Internet: [www.brandschutzfronten.ch](http://www.brandschutzfronten.ch)  
 Telefon: 062 891 85 03