




Ansicht

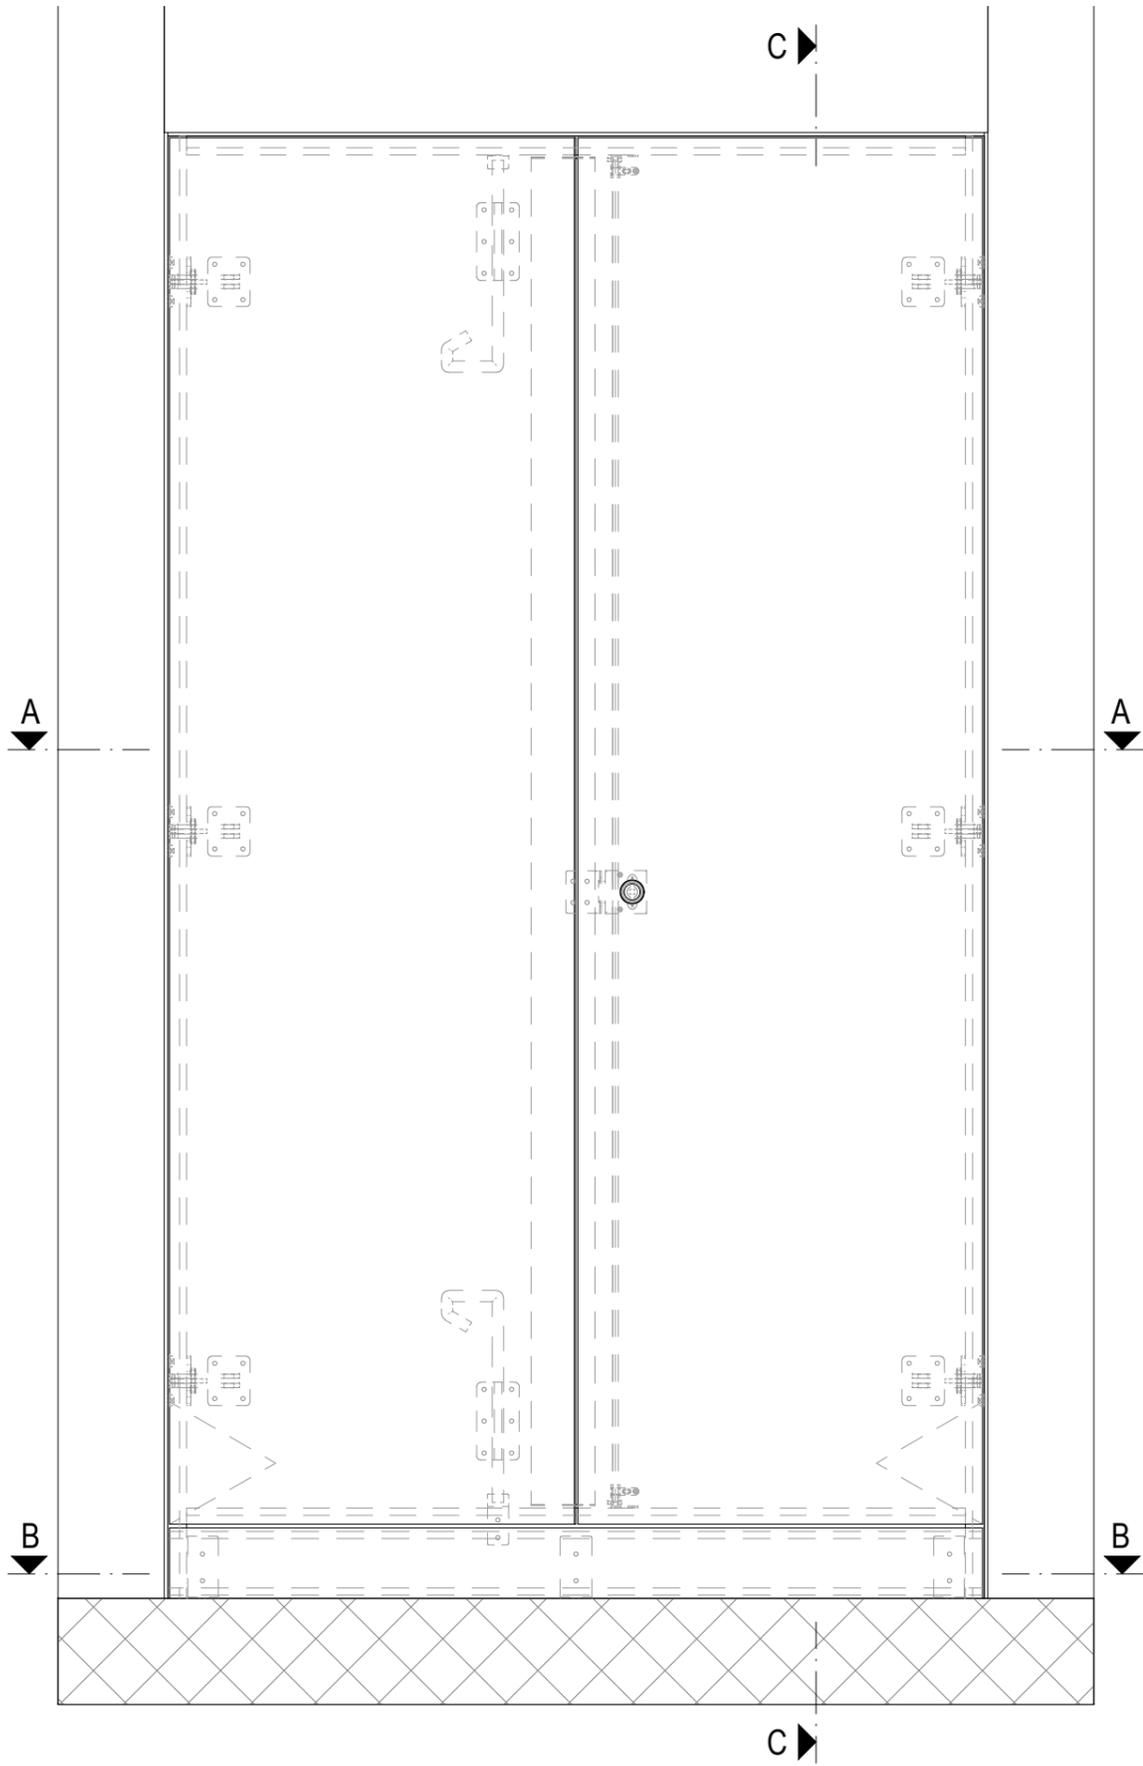


C-C

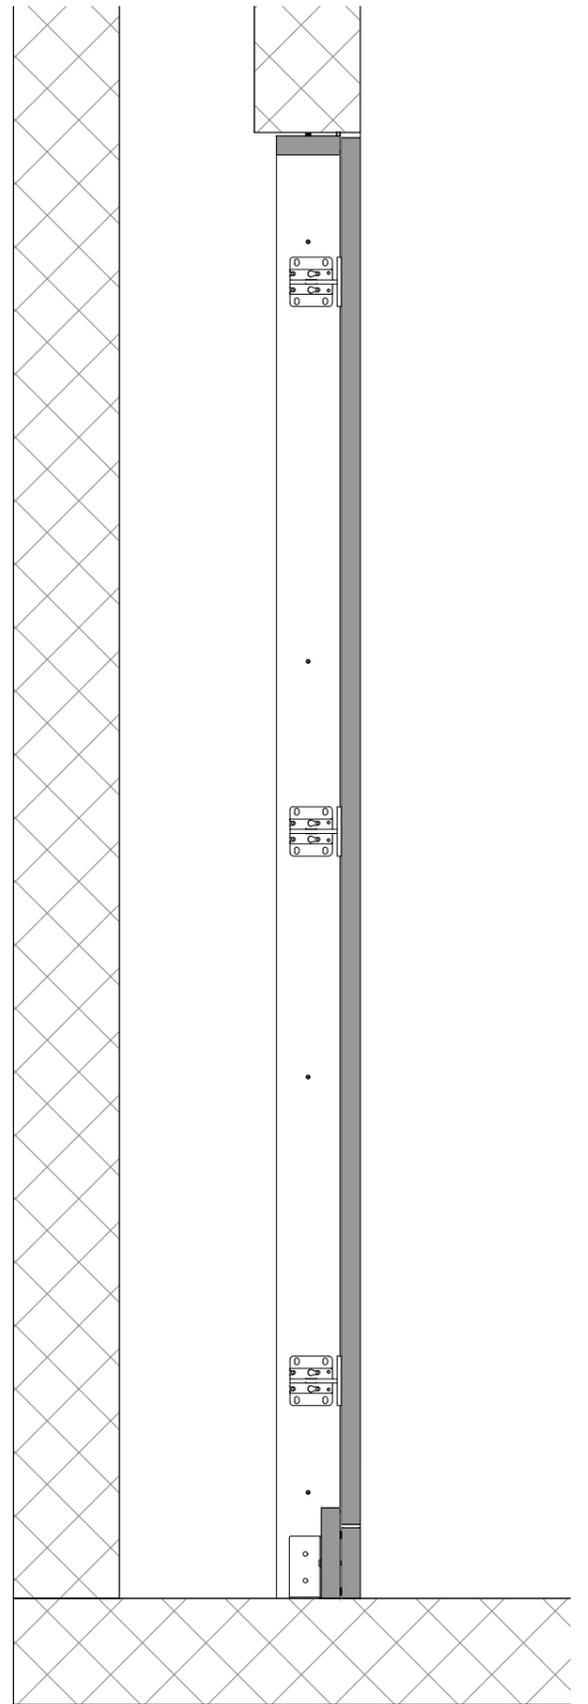

A-A

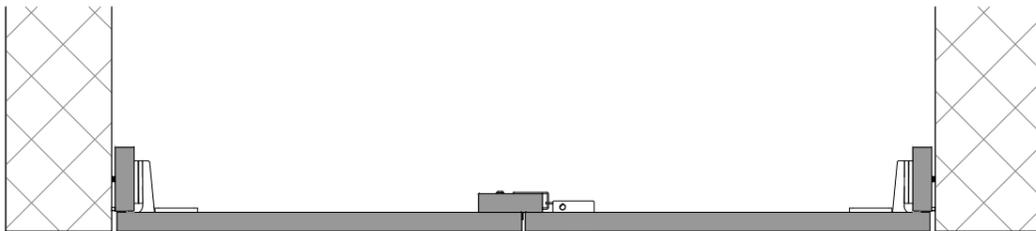

B-B

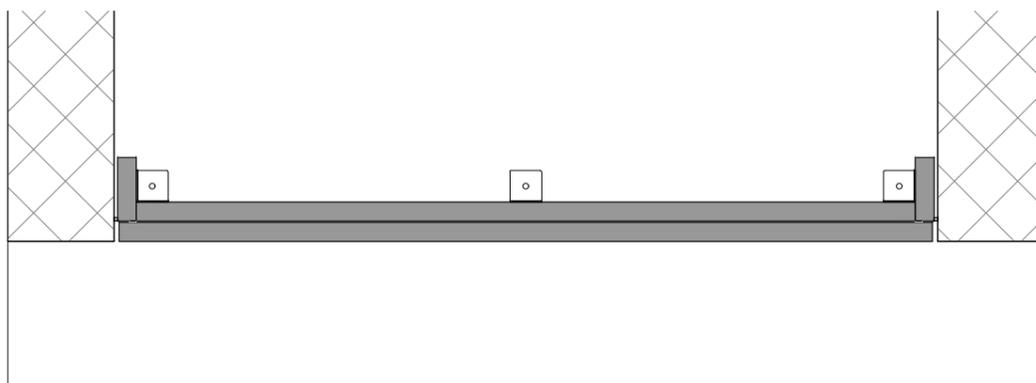

Brandschutzfront System TI EI30-RF1 (VKF Nr. 32997)

Ausführungsbeschreibung:

Trägermaterial:	Gipsfaserplatte, Dichte 1150kg/m ³
Oberfläche:	Kunstharz weiss belegt
Sichtkanten:	PVC Dünnkanten 1mm
Türbänder:	WW-Band Typ B120, Edelstahl, 110° öffnend
Schloss:	Heusser 3110T / Kombihülse 3080
Rosette:	Heusser, vernickelt
Schliessart:	Vierkantdorn oder Kabazylinder Typ 1057



WW Brandschutzfronten GmbH
Talgasse 7
5503 Schafisheim

E-Mail: info@brandschutzfronten.ch
Internet: www.brandschutzfronten.ch
Telefon: 062 891 85 03